


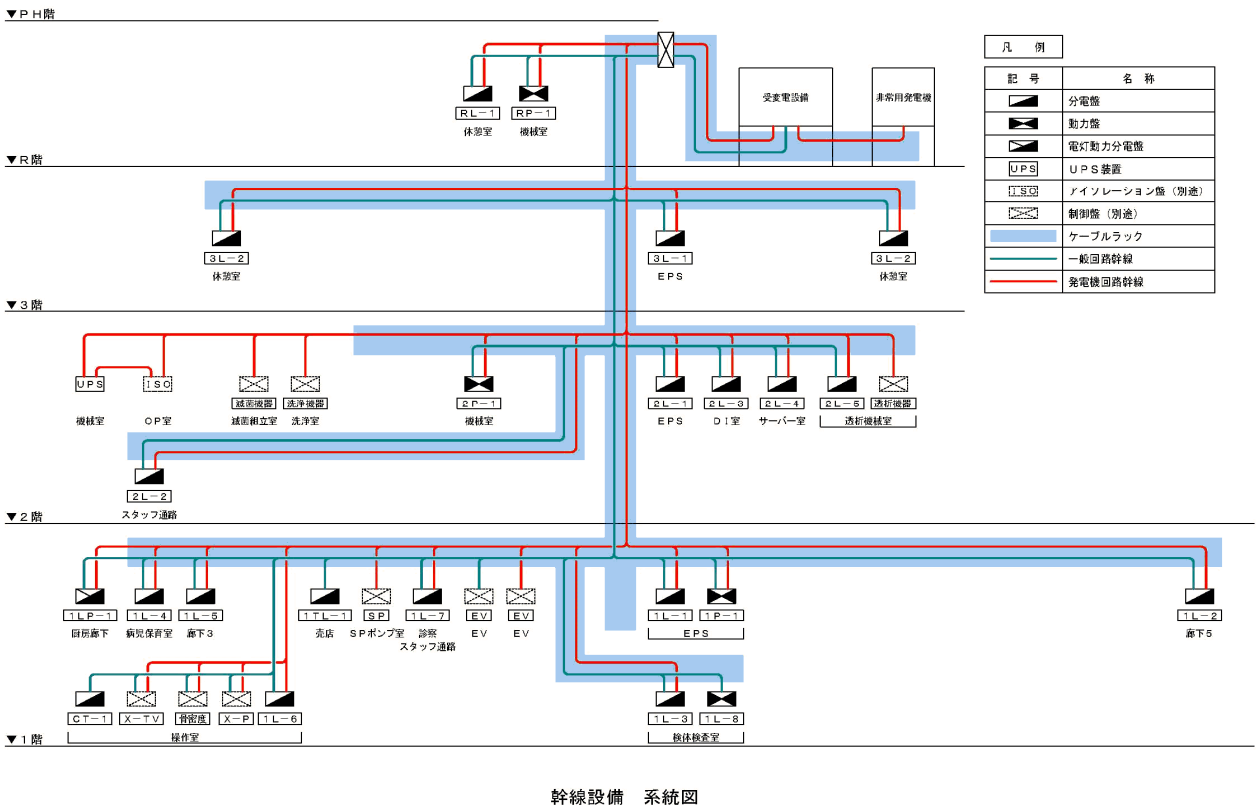

■動力設備

機械室等に動力制御盤を設置し、空調、衛生設備機器に電源を供給し、制御を行います。
各動力盤に落雷対策として避雷器(SPD)を設置します。

■電灯コンセント設備

EPS等に分電盤を設置し、照明器具、コンセントへ電源を供給します。
各分電盤に落雷対策として避雷器(SPD)を設置します。

(1)電灯設備

照明器具はLED器具を主として採用し、消費電力及び保守費の低減を図ります。
病室、透析室はまぶしさを抑制するグレア低減型器具とし患者に配慮します。
トイレ、更衣室等の照明は人感センサーによる点滅とし、消し忘れを防止します。
共用部の照明は事務局やスタッフステーションからリモコンスイッチで遠方点滅が可能な計画とします。
超音波室、透析室ベッド用の照明は明るさを調節できるように調光可能器具及び調光スイッチを設置とします。
外部照明はタイマーにより点滅を行います。
消防法に基づき、電池内蔵型のLED光源の誘導灯を設置します。
建築基準法に基づき、電池内蔵型のLED光源の非常照明を設置します。

(2)コンセント設備

コンセントは接地極付とします。
医用機器用に必要諸室に医用コンセントを設置し、医用接地センターを適宜設置します。
事務局、医事課等のOAフロアはOAタップコンセントを設置します。

■情報配管設備


PC端末、医療機器用として情報用配管設備を設置します。
情報用UPS、サーバー、HUB、無線アクセスポイント等の機器類一式、モジュージャック、配線は別途工事とします。

■電話配管設備

電話用配管設備を設置します。
電話交換機、電話機、PHSアンテナ(内線用)、PHS端末等の機器類一式、モジュージャック、配線は別途工事とします。

■ナースコール設備

患者からの病室、トイレ等からの呼出対応用としてナースコール設備を設置します。
ナースコール設備は電子カルテと連動可能なシステムとします。
PHS端末は別途工事とします。

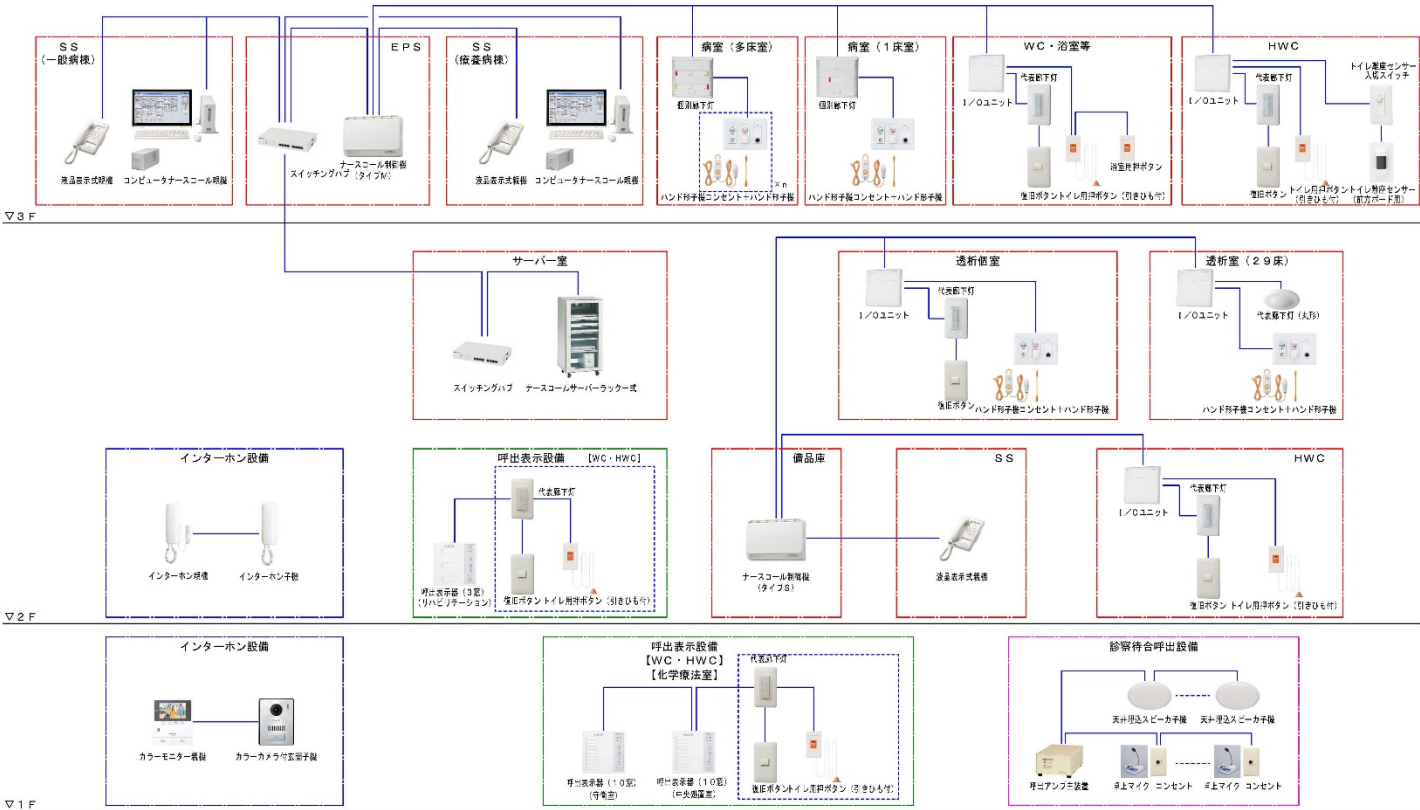

外来呼出・インターホン・トイレ呼出・ナースコール設備 系統図